


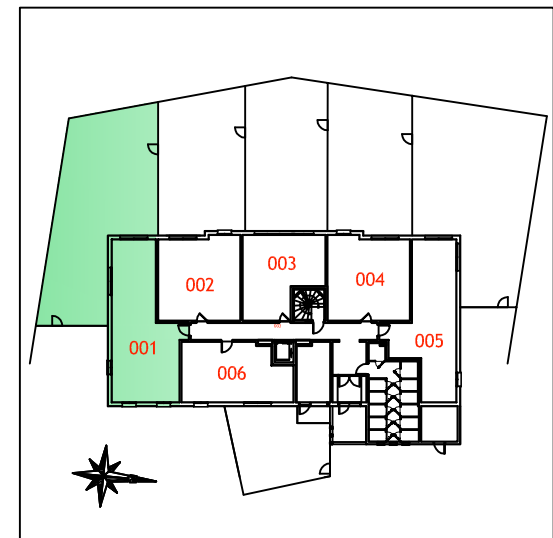

APPARTEMENT	001
NIVEAU	RDC
TYPE	3 pièces





PIECES	SURFACE HABITABLE
Entrée	11.42
Séjour/Cuisine	23.05
WC	1.82
Douche	4.71
Rangement	2.20
Cellier	2.82
Chambre 1	11.78
Chambre 2	10.60
TOTAL	68.40m²

EXTERIEUR	SURFACES
Espace vert	140.29
TOTAL	140.29m²

DATE : 25-02-26	INDICE : A
-----------------	------------

Adresse :
114 Avenue des Palmiers
62780 STELLA-PLAGE

Les plans, croquis et esquisses, ainsi que les pièces s'y rapportant sont la propriété exclusive de Stéphane RAFFRAY ARCHITECTE. Ils ne peuvent être utilisés en tout ou pour partie et quel'en soit l'objectif qu'avec son accord formel écrit conformément à l'article 111-1 du code de la propriété intellectuelle.

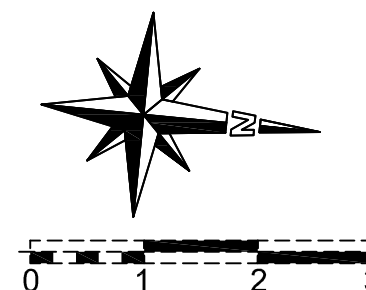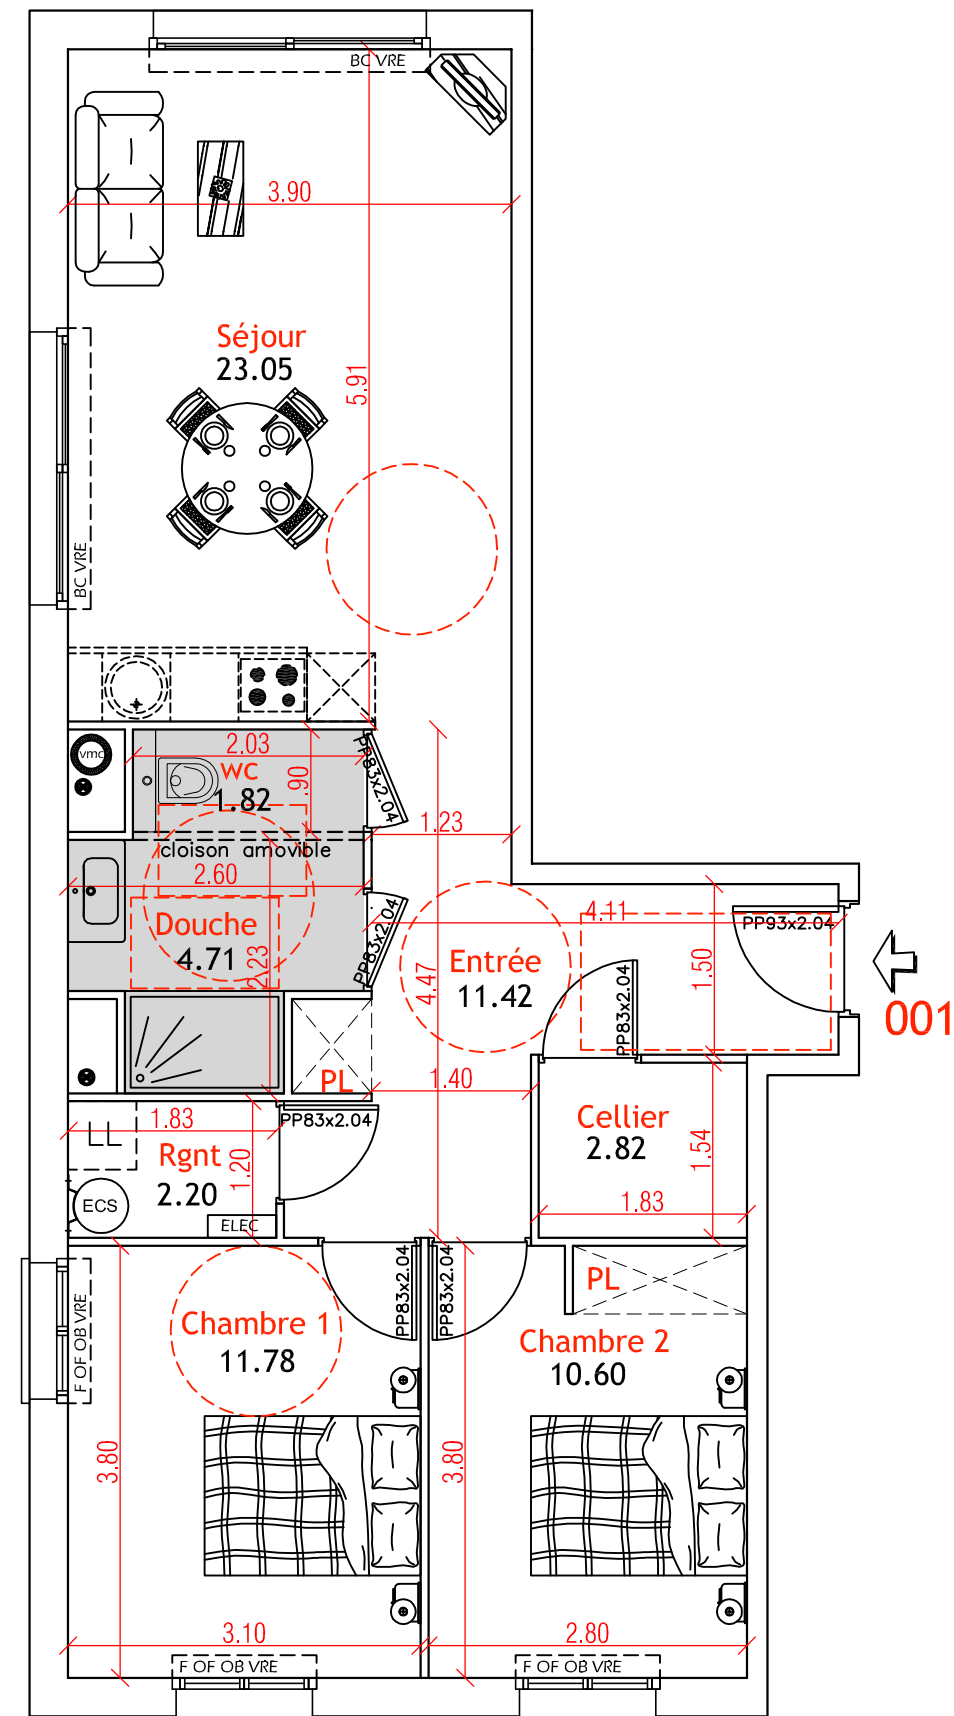

LEGENDE

- PL Placard
- ELEC Tableau électrique
- LV Attente lave vaisselle
- LL Attente lave linge
- ECS Ballon d'eau chaude sanitaire
- BC Baie coulissante
- F Fenêtre
- PF Porte fenêtre
- OF Ouvrant à la française
- OB Ossilo-battant
- VRE Volet roulant électrique
-  Carrelage

NOTA : Des modifications sont susceptibles d'être apportées à ce plan en fonction des nécessités techniques, tant en ce qui concerne les dimensions libres, les surfaces, ainsi que les équipements. L'implantation du mobilier est donnée à titre indicatif.