


PLAN DE VENTE

APPARTEMENT	103
NIVEAU	R+1
TYPE	2 pièces

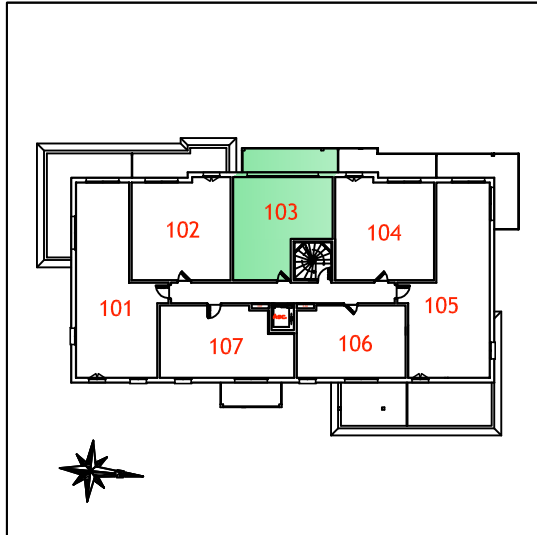


PIECES	SURFACE HABITABLE
Entrée	4.42
Séjour/Cuisine	21.12
Douche	6.06
Chambre	12.63
TOTAL	44.23m²

EXTERIEUR	SURFACES
Balcon	12.17
TOTAL	12.17m²

DATE : 25-02-26	INDICE : A
-----------------	------------

Adresse :
114 Avenue des Palmiers
62780 STELLA-PLAGE

Les plans, croquis et esquisses, ainsi que les pièces s'y rapportant sont la propriété exclusive de Stéphane RAFRAY ARCHITECTE. Ils ne peuvent être utilisés en tout ou pour partie et quelqu'en soit l'objectif qu'avec sont accord formel écrit conformément à l'article 111-1 du code de la propriété intellectuelle.

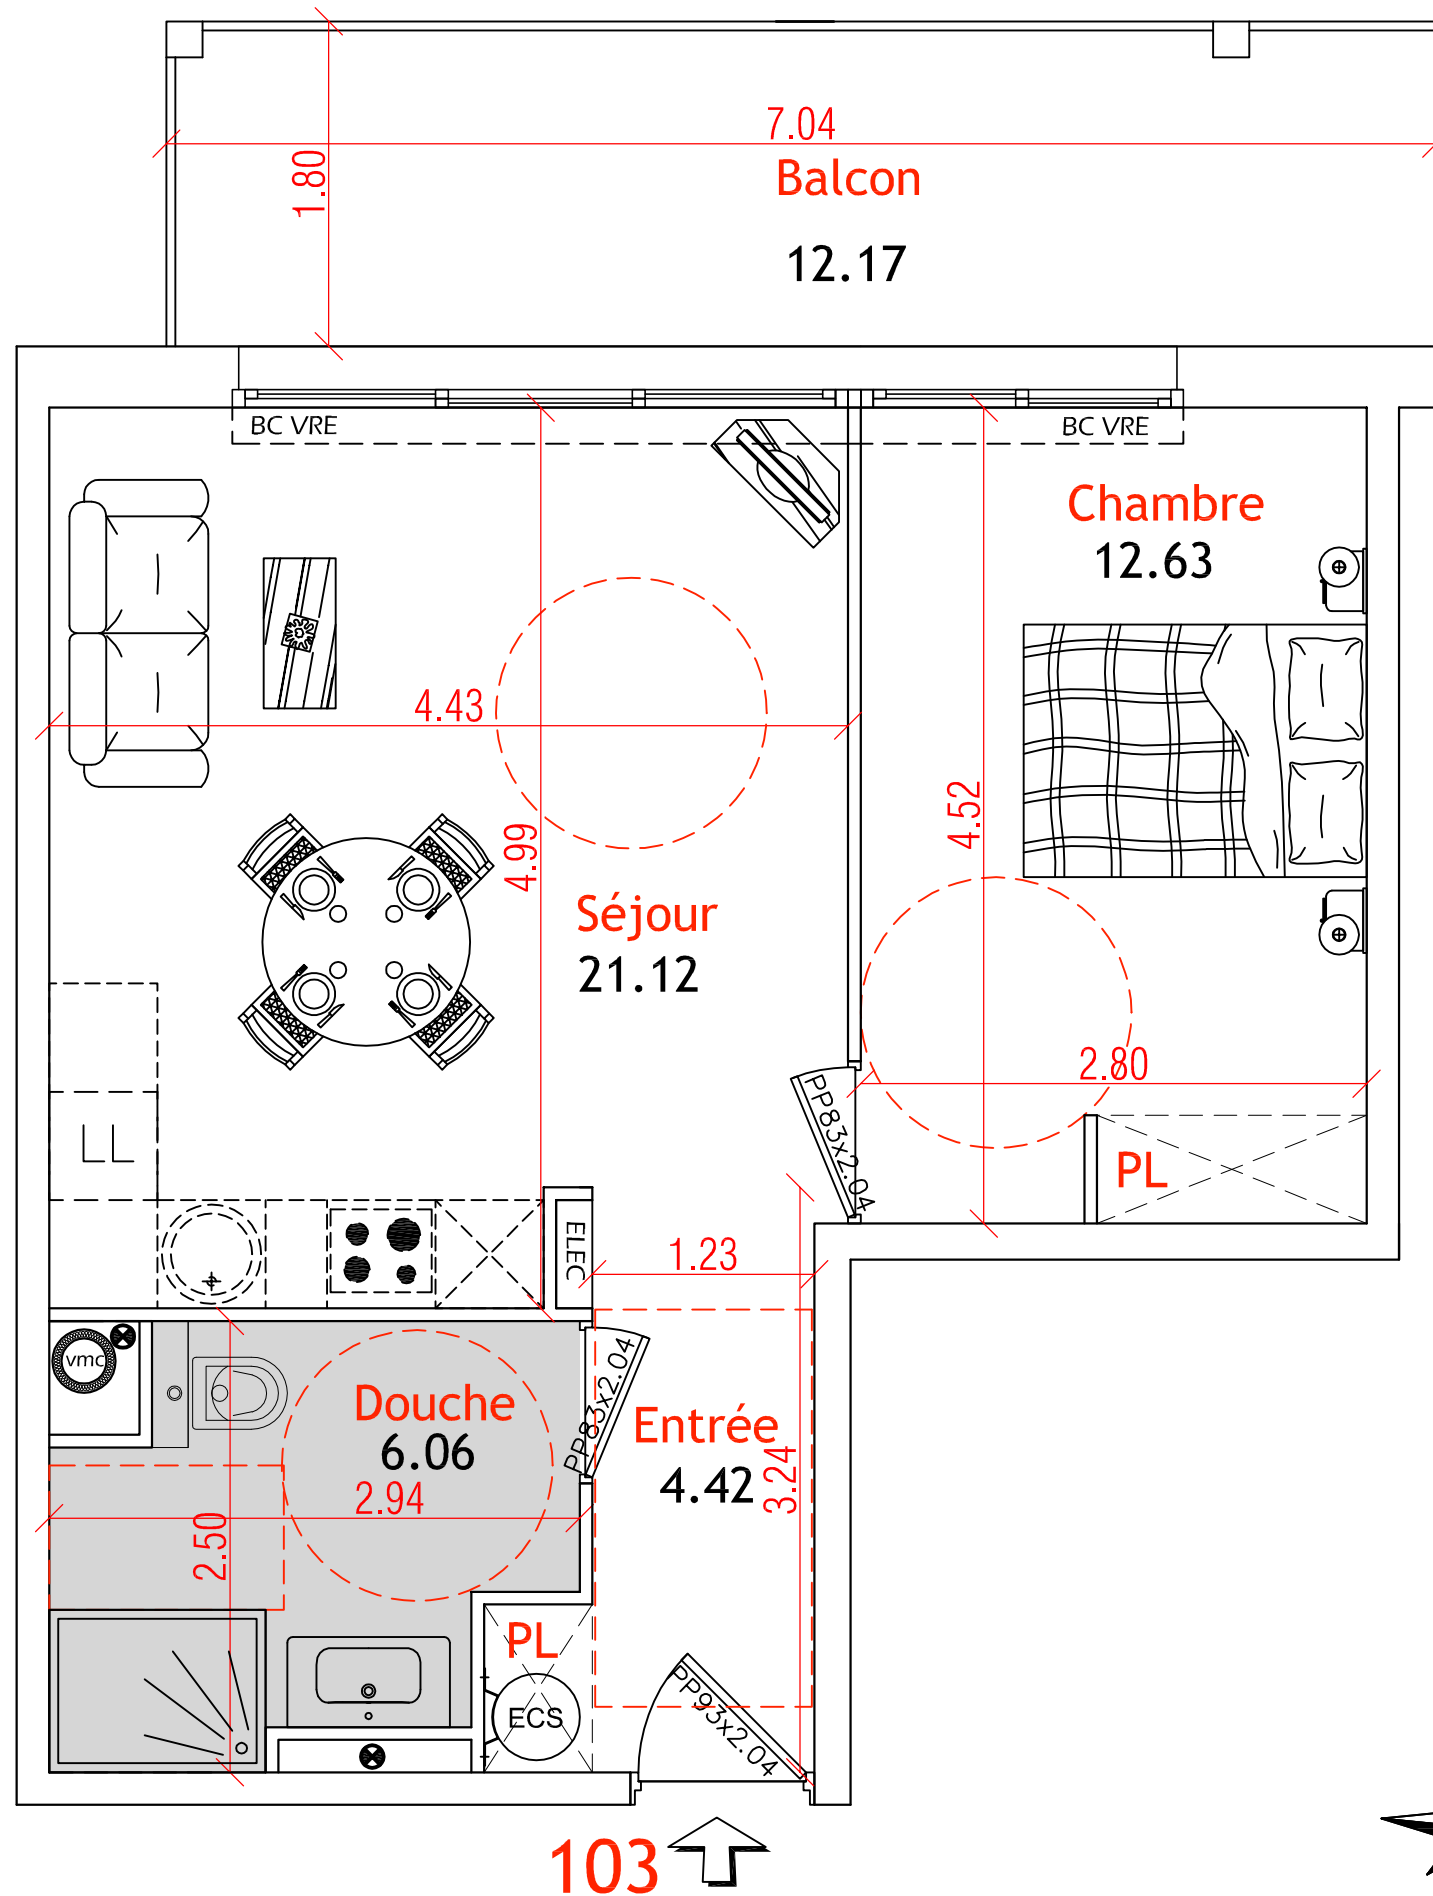

LEGENDE

- PL Placard
- ELEC Tableau électrique
- LV Attente lave vaisselle
- LL Attente lave linge
- ECS Ballon d'eau chaude sanitaire
- BC Baie coulissante
- F Fenêtre
- PF Porte fenêtre
- OF Ouvrant à la française
- OB Ossilo-battant
- VRE Volet roulant électrique
- Carrelage

NOTA : Des modifications sont susceptibles d'être apportées à ce plan en fonction des nécessités techniques, tant en ce qui concerne les dimensions libres, les surfaces, ainsi que les équipements. L'implantation du mobilier est données à titre indicatif.

